VANAVIL AVENUE

APPROVED PLAN SHOWING THE LAYOUT OF HOUSE SITE IN S.NO: 372 /2,382, 384/1 AND 384/4 OF SIRUKALATHUR VILLAGE & PANCHAYAT, KUNDRATHUR PANCHAYAT UNION, KUNDRATHUR TALUK, KANCHEEPURAM DISTRICT.

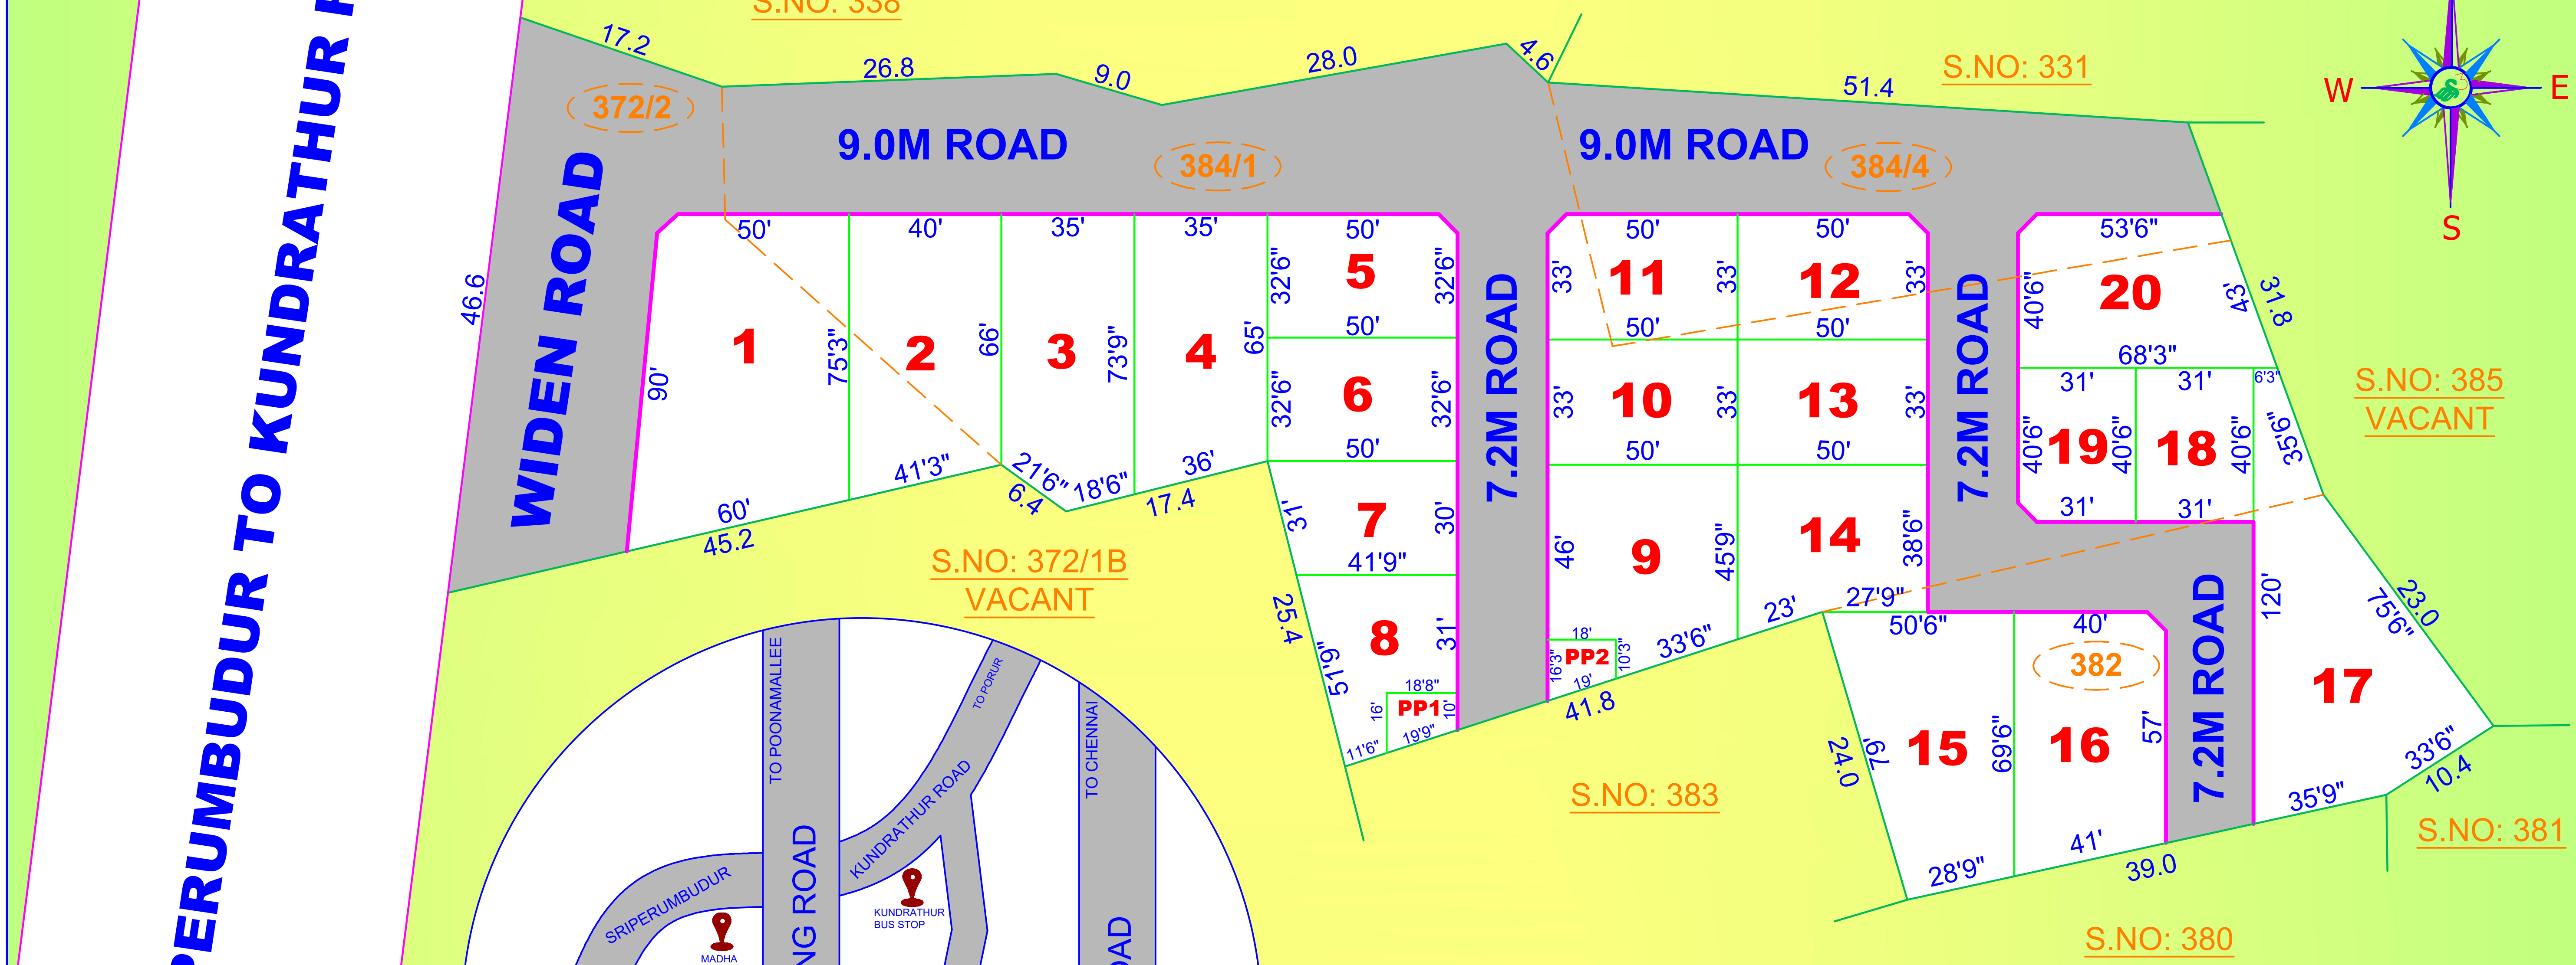

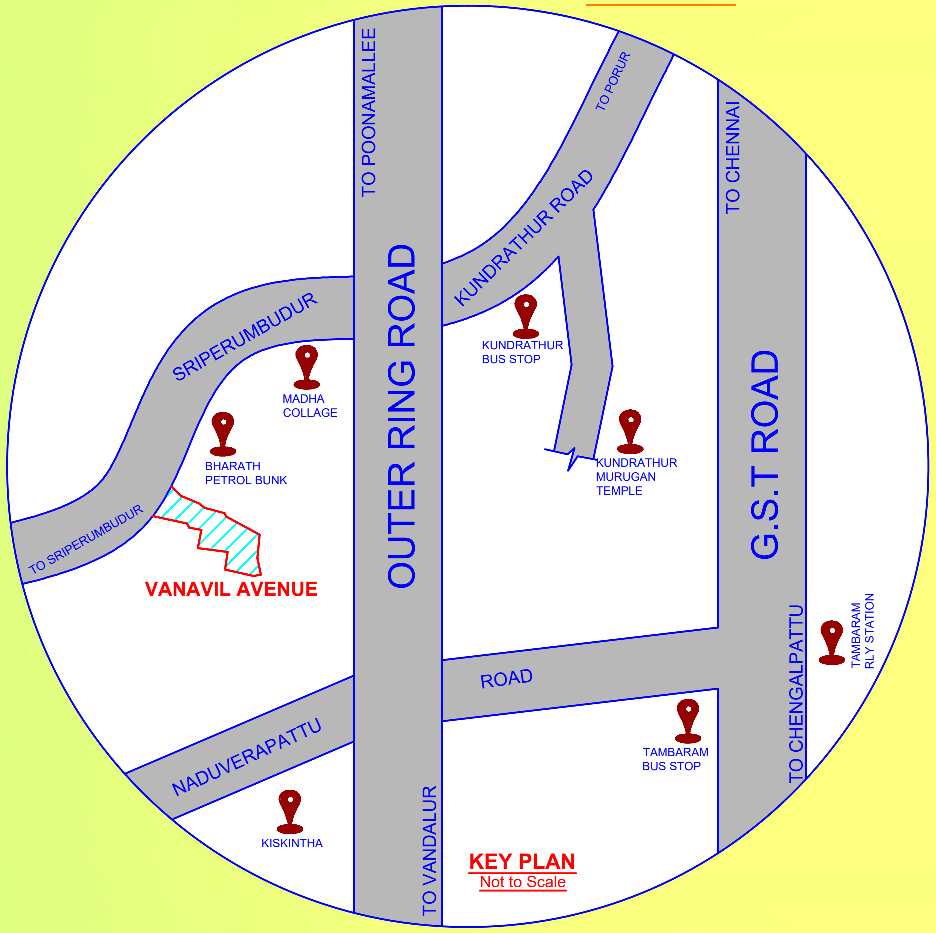

AREA STATEMENT:-

P. NO:	SURVEY NO:	EXTENT SQ.FT	P. NO:	SURVEY NO:	EXTENT SQ.FT
1	372/2 , 384 /1	4420	11	384 /1,4	1638
2	372/2 , 384 /1	2825	12	384 /1,4	1638
3	384 /1	2594	13	384 /1	1650
4	384 /1	2428	14	382 , 384 /1	2000
5	384 /1	1613	15	382	2884
6	384 /1	1625	16	382	2518
7	384 /1	1376	17	382 , 384 /1	3913
8	384 /1	1433	18	382 , 384 /1	1256
9	384 /1	2461	19	384 /1	1243
10	384 /1,4	1650	20	384 /1,4	2453

CONDITION :-

THE LAYOUT APPROVED IS VALID SUBJECT TO OBTAINING SANCTION FROM THE LOCAL BODY CONCERNED

Planning Permit No: 15283 Dated:09/03/2023

P.P.D / L.O. NO.: 69 / 2023

APPROVED

VIDE LETTER NO : L1 / 0196 / 2022

DATE : 12 / 10 / 2022

FRO MEMBER SECRETARY
CHENNAI METROPOLITAN DEVELOPMENT AUTHORITY