
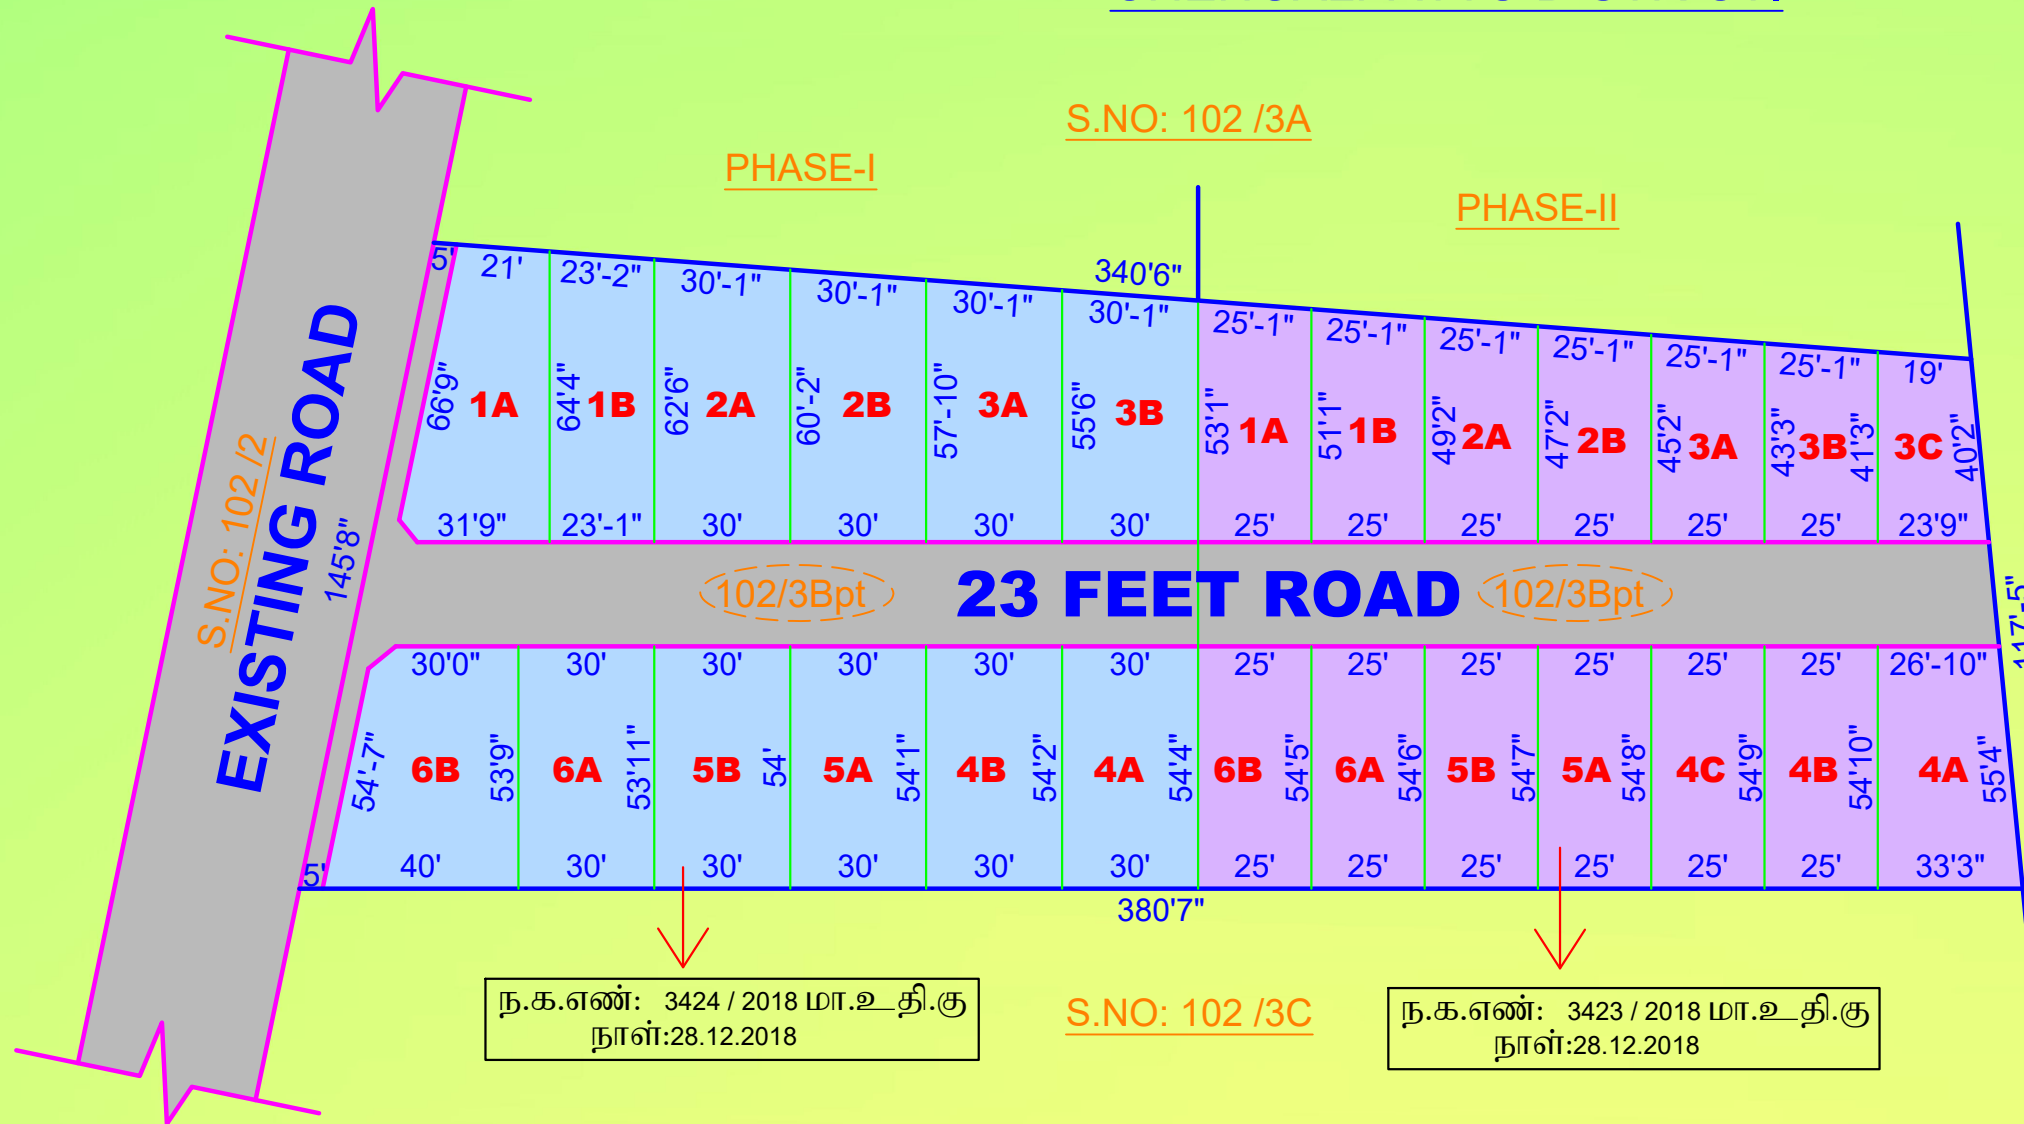


SANJAY GARDEN PHASE-I & II

SUB-DIVISION PLAN SHOWING THE SURVEY NO:102/ 3Bpt OF SONALUR VILLAGE & PANCHAYAT THIRUPORUR PANCHAYAT UNION, VANDALUR TALUK, CHENGALPATTU DISTRICT.

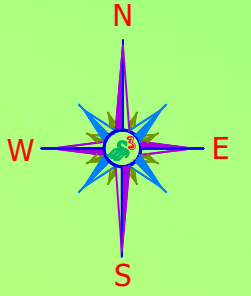


ந.க.எண்: 3424 / 2018 மா.உ.தி.கு
நாள்:28.12.2018

S.NO: 102 /3C

ந.க.எண்: 3423 / 2018 மா.உ.தி.கு
நாள்:28.12.2018

LAY-OUT APPROVAL : REGULARISATION BY
நகர் ஊரமைப்பு துணை இயக்குநர்,
ந.க.எண்: 3423 / 2018 மா.உ.தி.கு நாள்:28.12.2018
ந.க.எண்: 3424 / 2018 மா.உ.தி.கு நாள்:28.12.2018

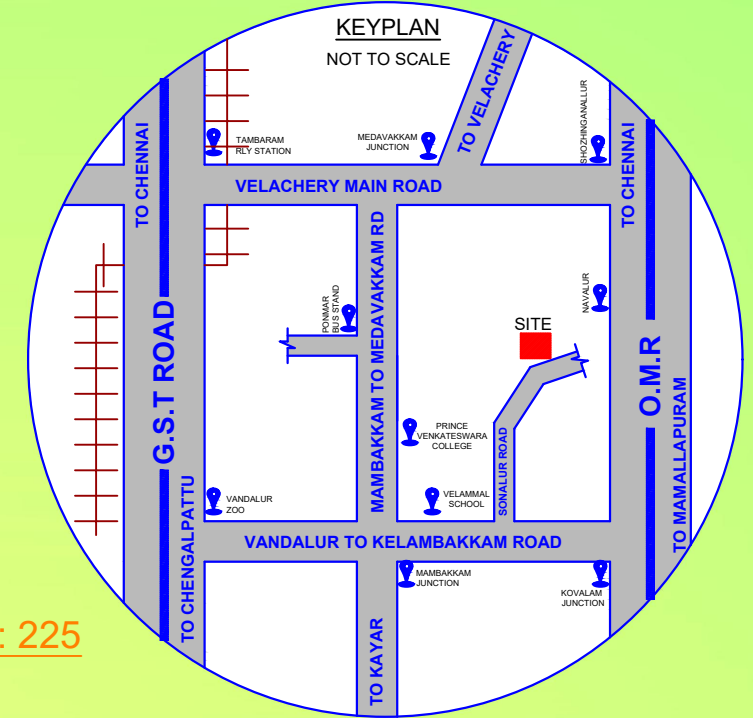

S.NO: 225

AREA STATEMENT

PHASE - I

P. NO:	SUR. NO:	EXTENT SQ.FT
1A	102 /3Bpt	1719
1B	102 /3Bpt	1458
2A	102 /3Bpt	1841
2B	102 /3Bpt	1770
3A	102 /3Bpt	1699
3B	102 /3Bpt	1628
4A	102 /3Bpt	1628
4B	102 /3Bpt	1624
5A	102 /3Bpt	1620
5B	102 /3Bpt	1620
6A	102 /3Bpt	1616
6B	102 /3Bpt	1879

PHASE - II

P. NO:	SUR. NO:	EXTENT SQ.FT
1A	102 /3Bpt	1300
1B	102 /3Bpt	1253
2A	102 /3Bpt	1206
2B	102 /3Bpt	1156
3A	102 /3Bpt	1106
3B	102 /3Bpt	1056
3C	102 /3Bpt	868
4A	102 /3Bpt	1643
4B	102 /3Bpt	1369
4C	102 /3Bpt	1369
5A	102 /3Bpt	1369
5B	102 /3Bpt	1366
6A	102 /3Bpt	1363
6B	102 /3Bpt	1360